


连城县宣和信用社综合业务楼建设项目——总平面图（公示稿）

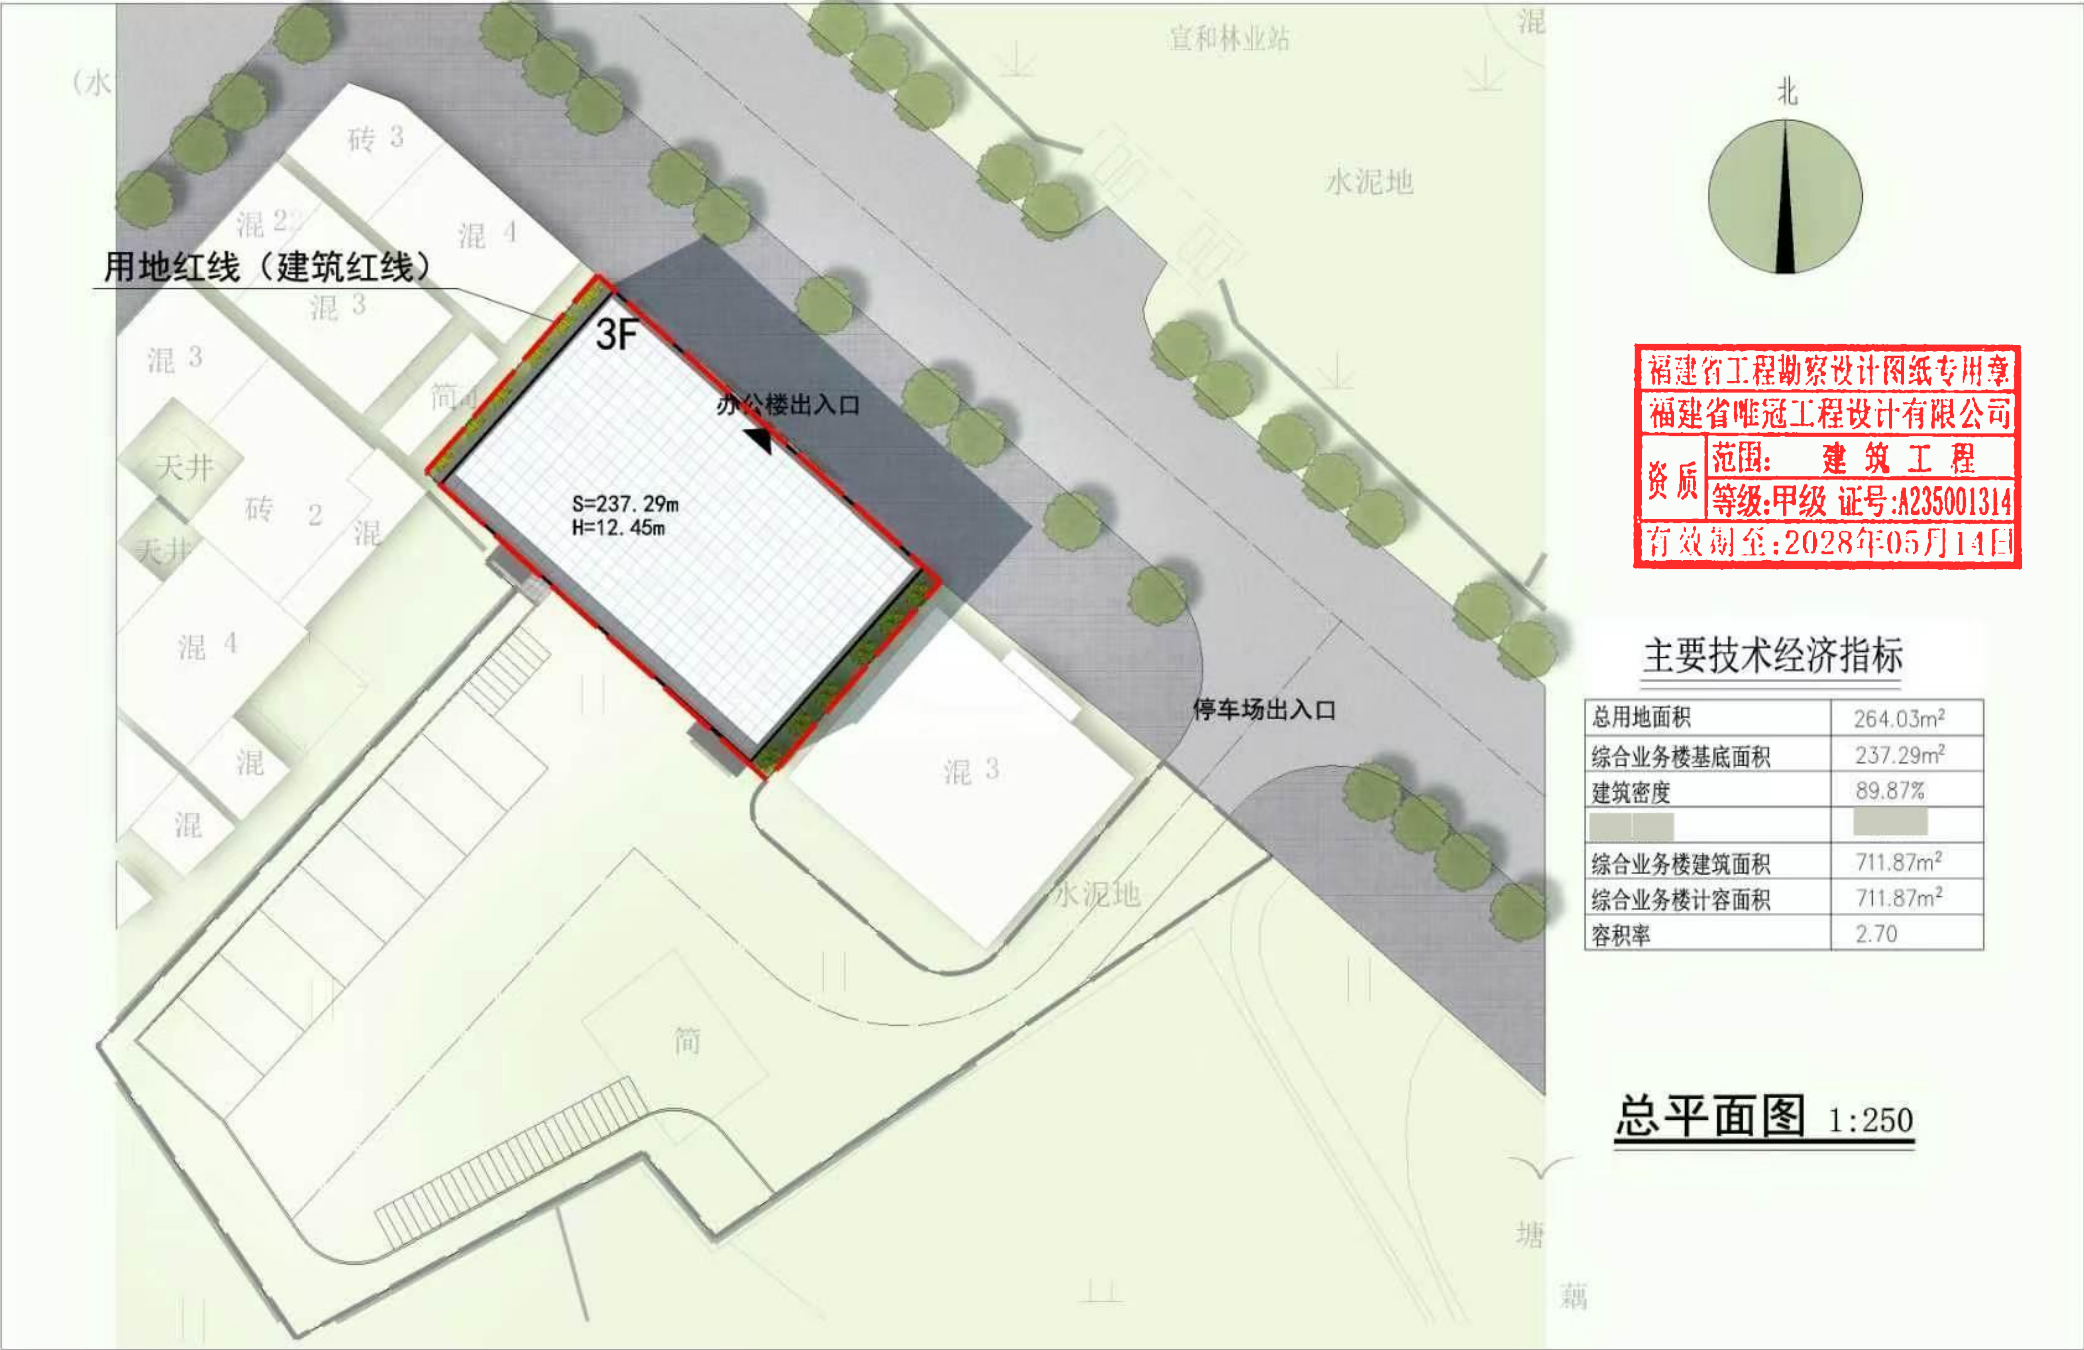

福建省工程勘察设计图纸专用章
福建省唯冠工程设计有限公司
资质 范围：建筑工程
等级：甲级 证号：A235001314
有效期至：2028年05月14日

主要技术经济指标

总用地面积	264.03m ²
综合业务楼基底面积	237.29m ²
建筑密度	89.87%
综合业务楼建筑面积	711.87m ²
综合业务楼计容面积	711.87m ²
容积率	2.70

总平面图 1:250